
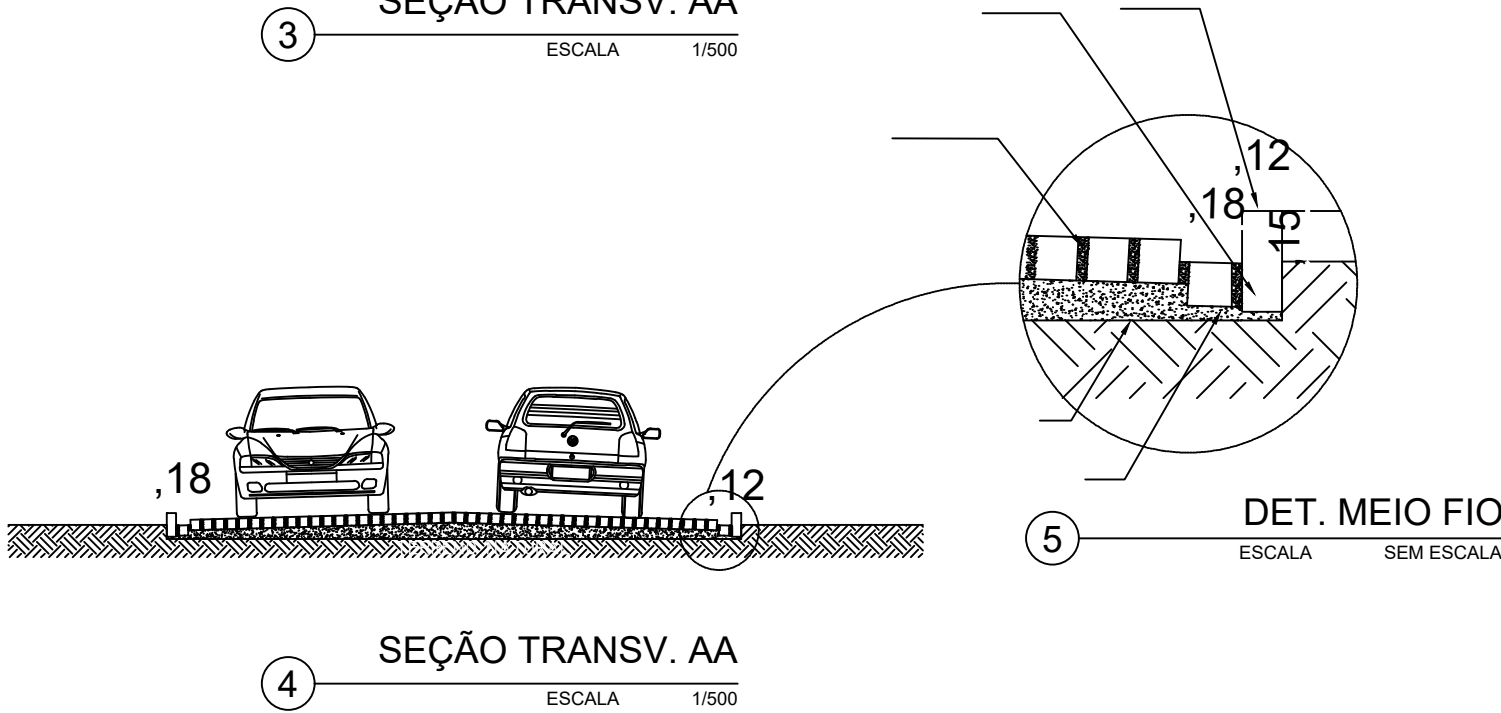
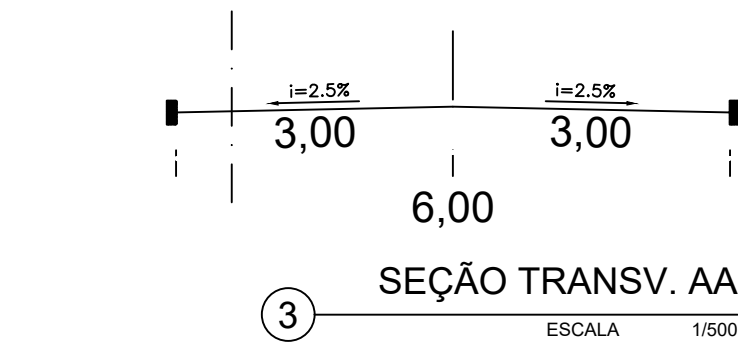


QUADRO DE ÁREAS

ITEM	DESCRIÇÃO	QUANTIDADE	UNID.
01	Meio-fio	19,60	M²
02	Pavimento	588,00	M²

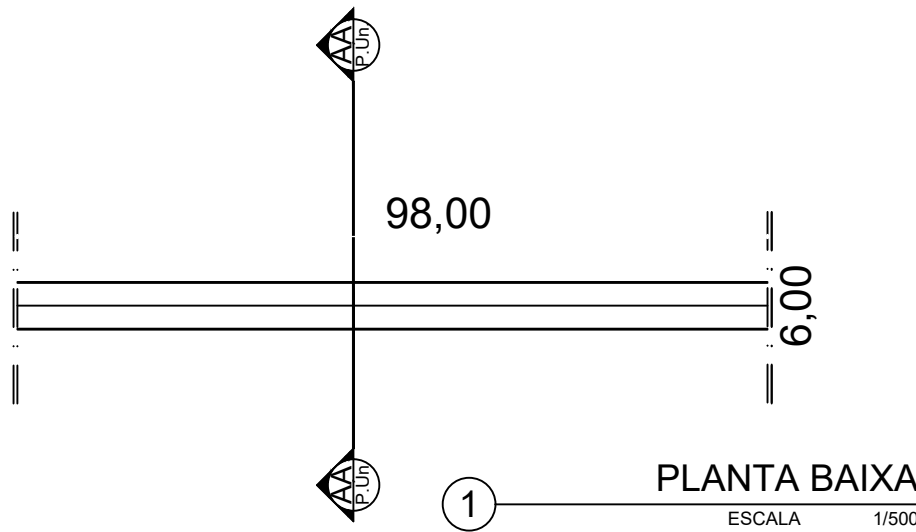

2

PLANTA DE SITUAÇÃO

ESCALA SEM ESCALA



JOÃO CÂMARA
GOVERNO MUNICIPAL

LOCAL:	TRECHO:		
CONJ. NOVOS TEMPOS	RUA VEREADOR LUIZ P. DE SOUZA		
TÍTULO: PROJETO, PAVIMENTAÇÃO COM PARALELEPÍPEDO			
PROJ. Clarissa Dantas	DES Nydyane Cavalcante	VERIF.	REV. 1
ESCALA INDICADAS	DATA Julho/2020	FORMATO A2 (593 x 420)	FOLHA única