



QUADRO DE ÁREAS			
ITEM	DESCRIÇÃO	QUANTIDADE	UNID.
01	Meio-fio	37,00	M²
02	Pavimento	1.110,00	M²

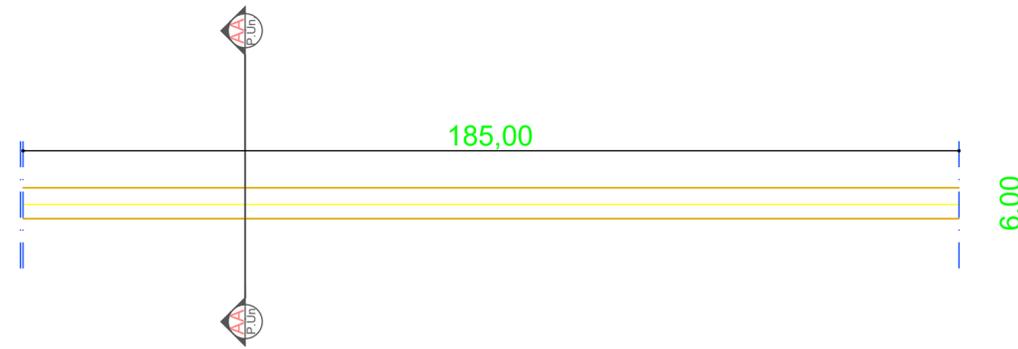

1 P. BAIXA - TRECHO 01
ESCALA 1/500



2 PLANTA DE SITUAÇÃO
ESCALA SEM ESCALA

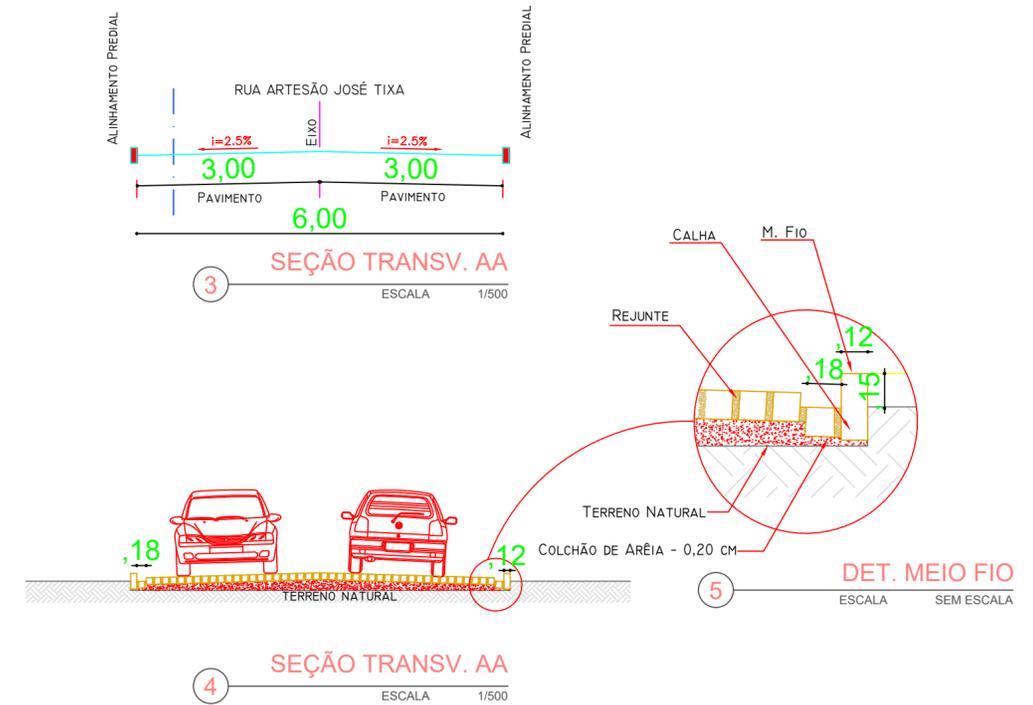

3 SEÇÃO TRANSV. AA
ESCALA 1/500

4 SEÇÃO TRANSV. AA
ESCALA 1/500

5 DET. MEIO FIO
ESCALA SEM ESCALA

 JOÃO CÂMARA GOVERNO MUNICIPAL		PREFEITURA MUNICIPAL DE JOÃO CAMARA - RN SECRETARIA DE OBRAS	
BAIRRO PLANALTO		RUA ARTESÃO JOSÉ TIXA	
TÍTULO: PROJETO, PAVIMENTAÇÃO COM PARELELEPIPEDO			
PROJ.	Clarissa Dantas	DES	Nydyane Cavalcante
ESCALA	INDICADAS	DATA	Julho/2020
VERIF.		FORMATO	A2 (593 x 420)
REV.	1	FOLHA	única