



QUADRO DE ÁREAS

ITEM	DESCRIÇÃO	QUANTIDADE	UNID.
01	Meio-fio	21,00	M²
02	Pavimento	525,00	M²

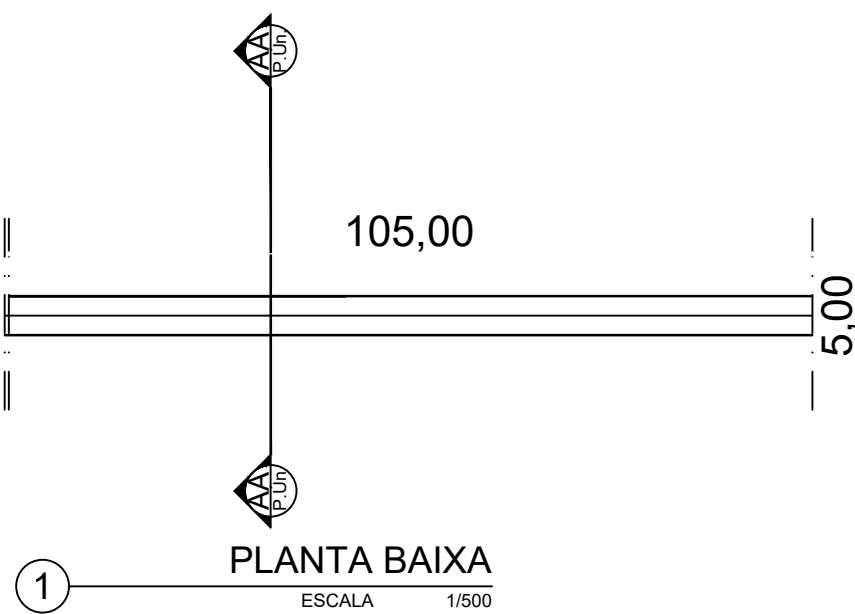

2 PLANTA DE SITUAÇÃO
ESCALA SEM ESCALA

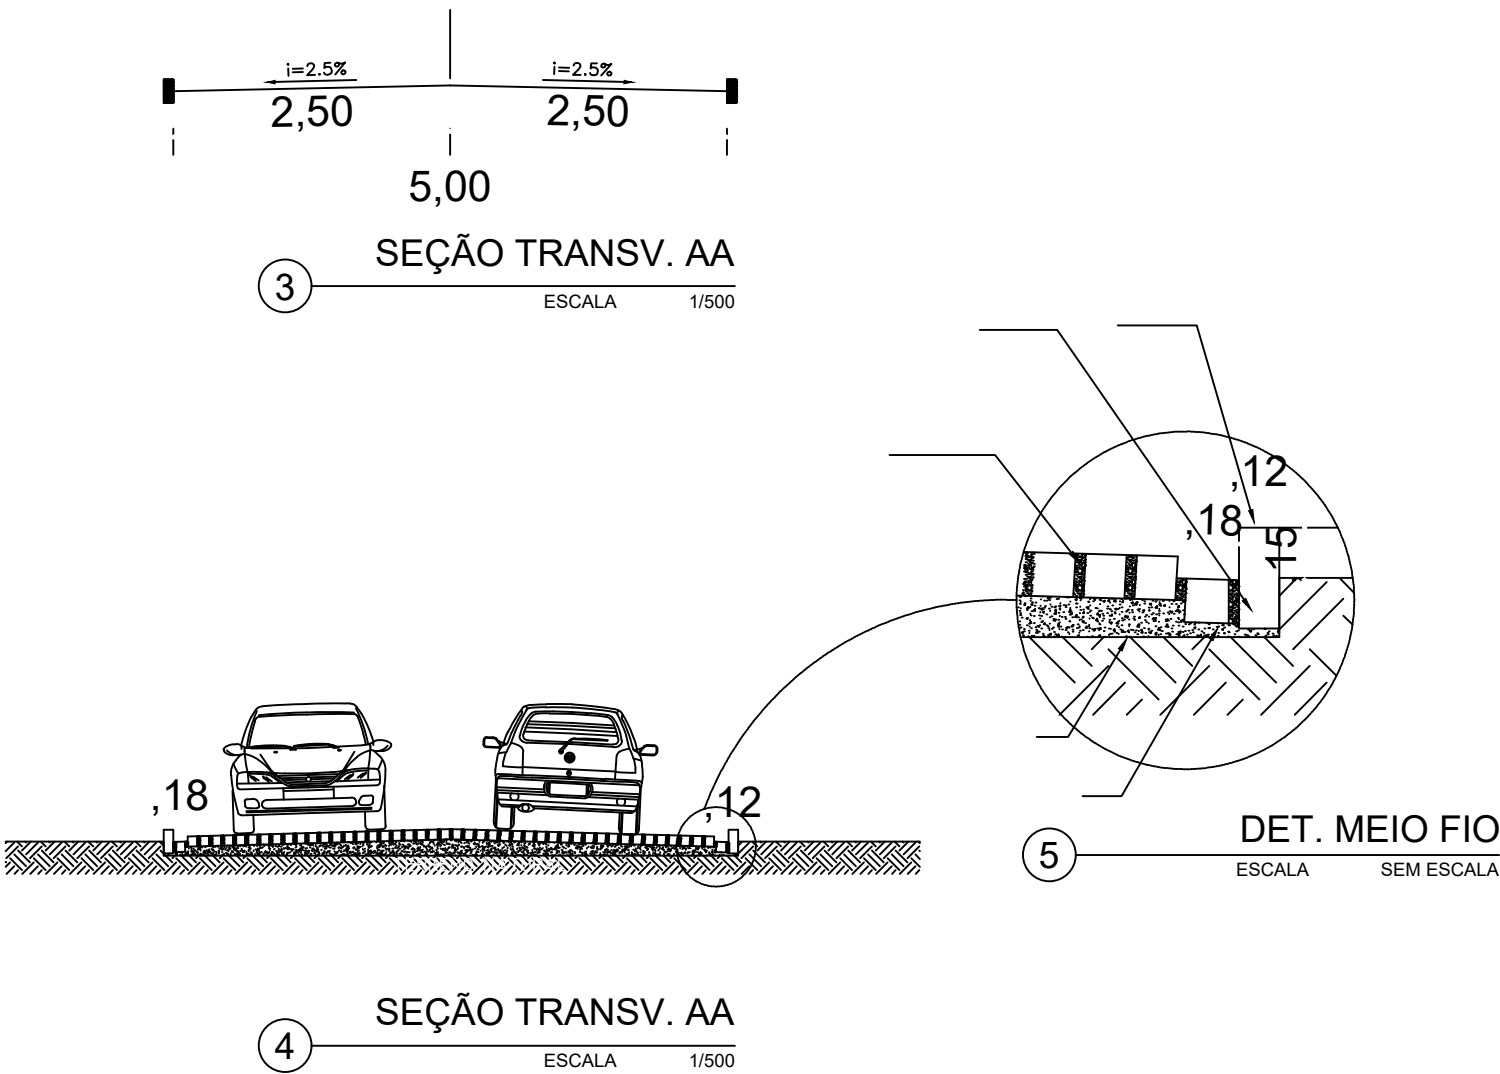

4 SEÇÃO TRANSV. AA
ESCALA 1/500

 JOÃO CÂMARA GOVERNO MUNICIPAL			
LOCAL: BREJINHO		TRECHO: RUA PROJETADA	
TÍTULO: PROJETO, PAVIMENTAÇÃO COM PARALELEPÍPEDO			
PROJ. Clarissa Dantas	DES Nydyane Cavalcante	VERIF.	REV. 1
ESCALA INDICADAS	DATA Julho/2020	FORMATO A2 (593 x 420)	FOLHA única