

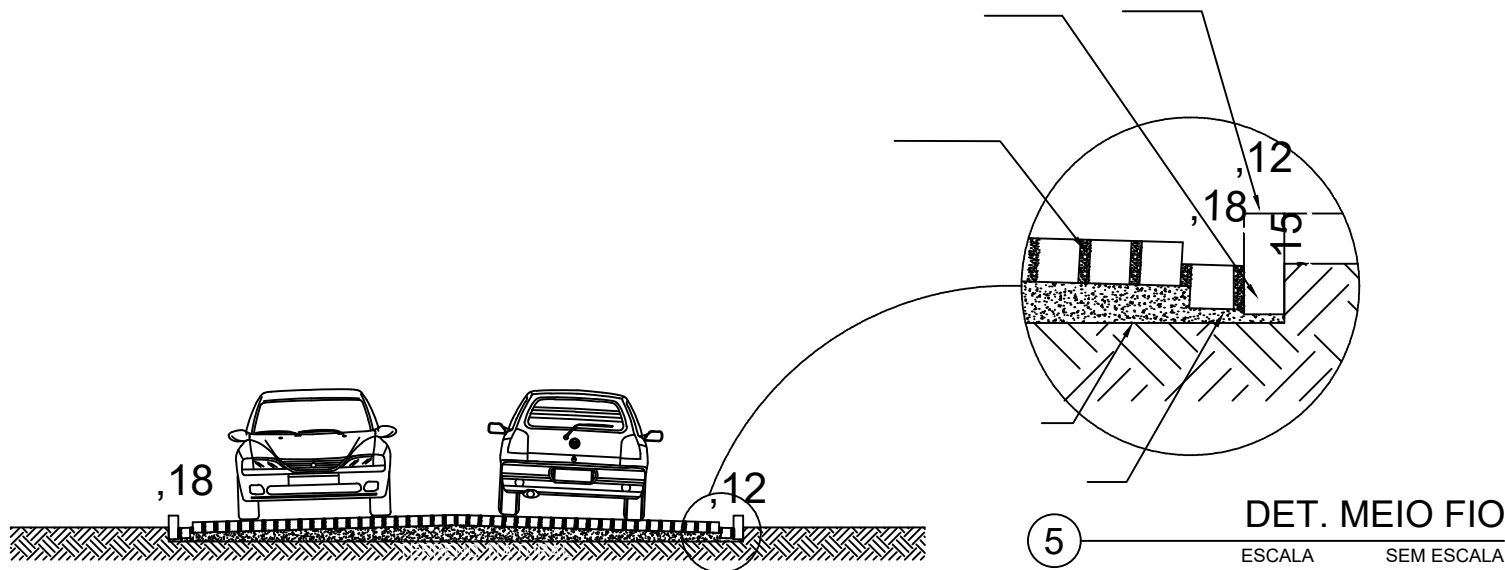


QUADRO DE ÁREAS

ITEM	DESCRIÇÃO	QUANTIDADE	UNID.
01	Meio-fio	18,20	M²
02	Pavimento	455,00	M²

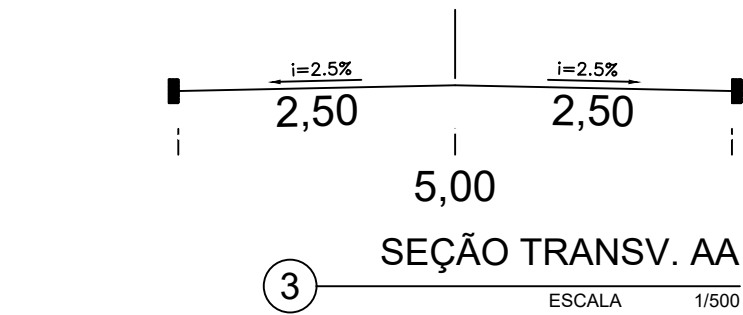

PLANTA DE SITUAÇÃO
ESCALA SEM ESCALA

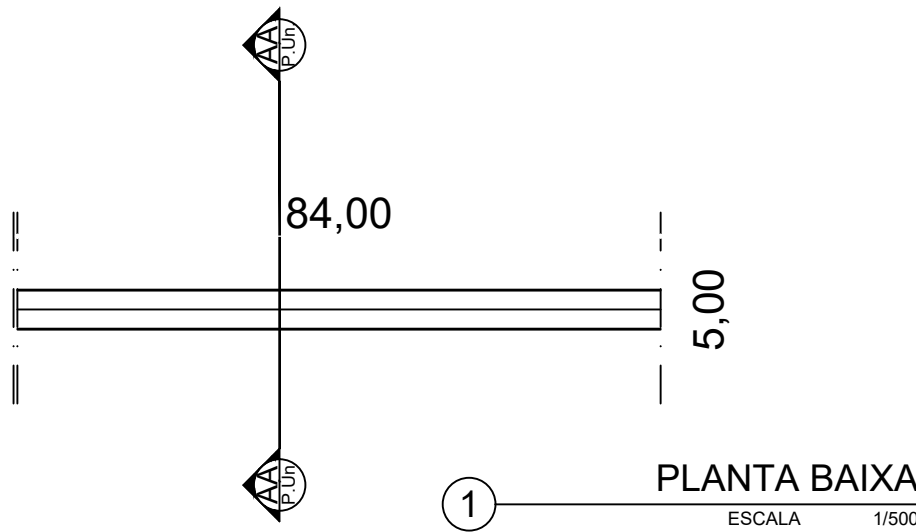

JOÃO CÂMARA
GOVERNO MUNICIPAL

LOCAL: CONJ. NOVOS TEMPOS		TRECHO: TRAV. VER. LUIZ VIANA	
TÍTULO: PROJETO, PAVIMENTAÇÃO COM PARALELEPÍPEDO			
PROJ. Clarissa Dantas	DES Nydyane Cavalcante	VERIF.	REV. 1
ESCALA INDICADAS	DATA Julho/2020	FORMATO A2 (593 x 420)	FOLHA única