
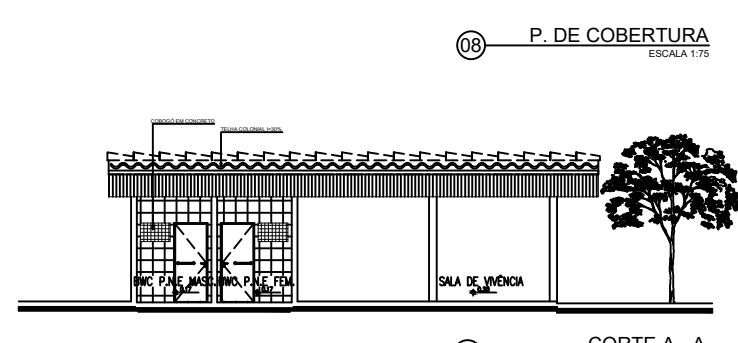
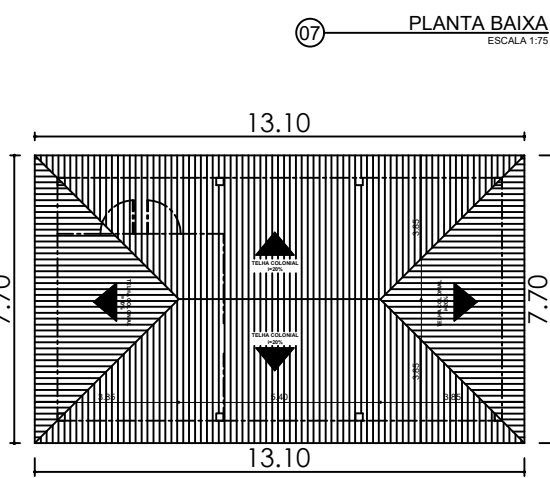
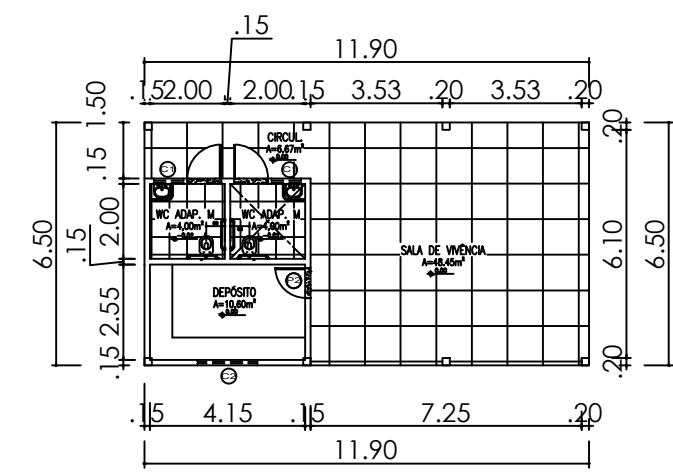
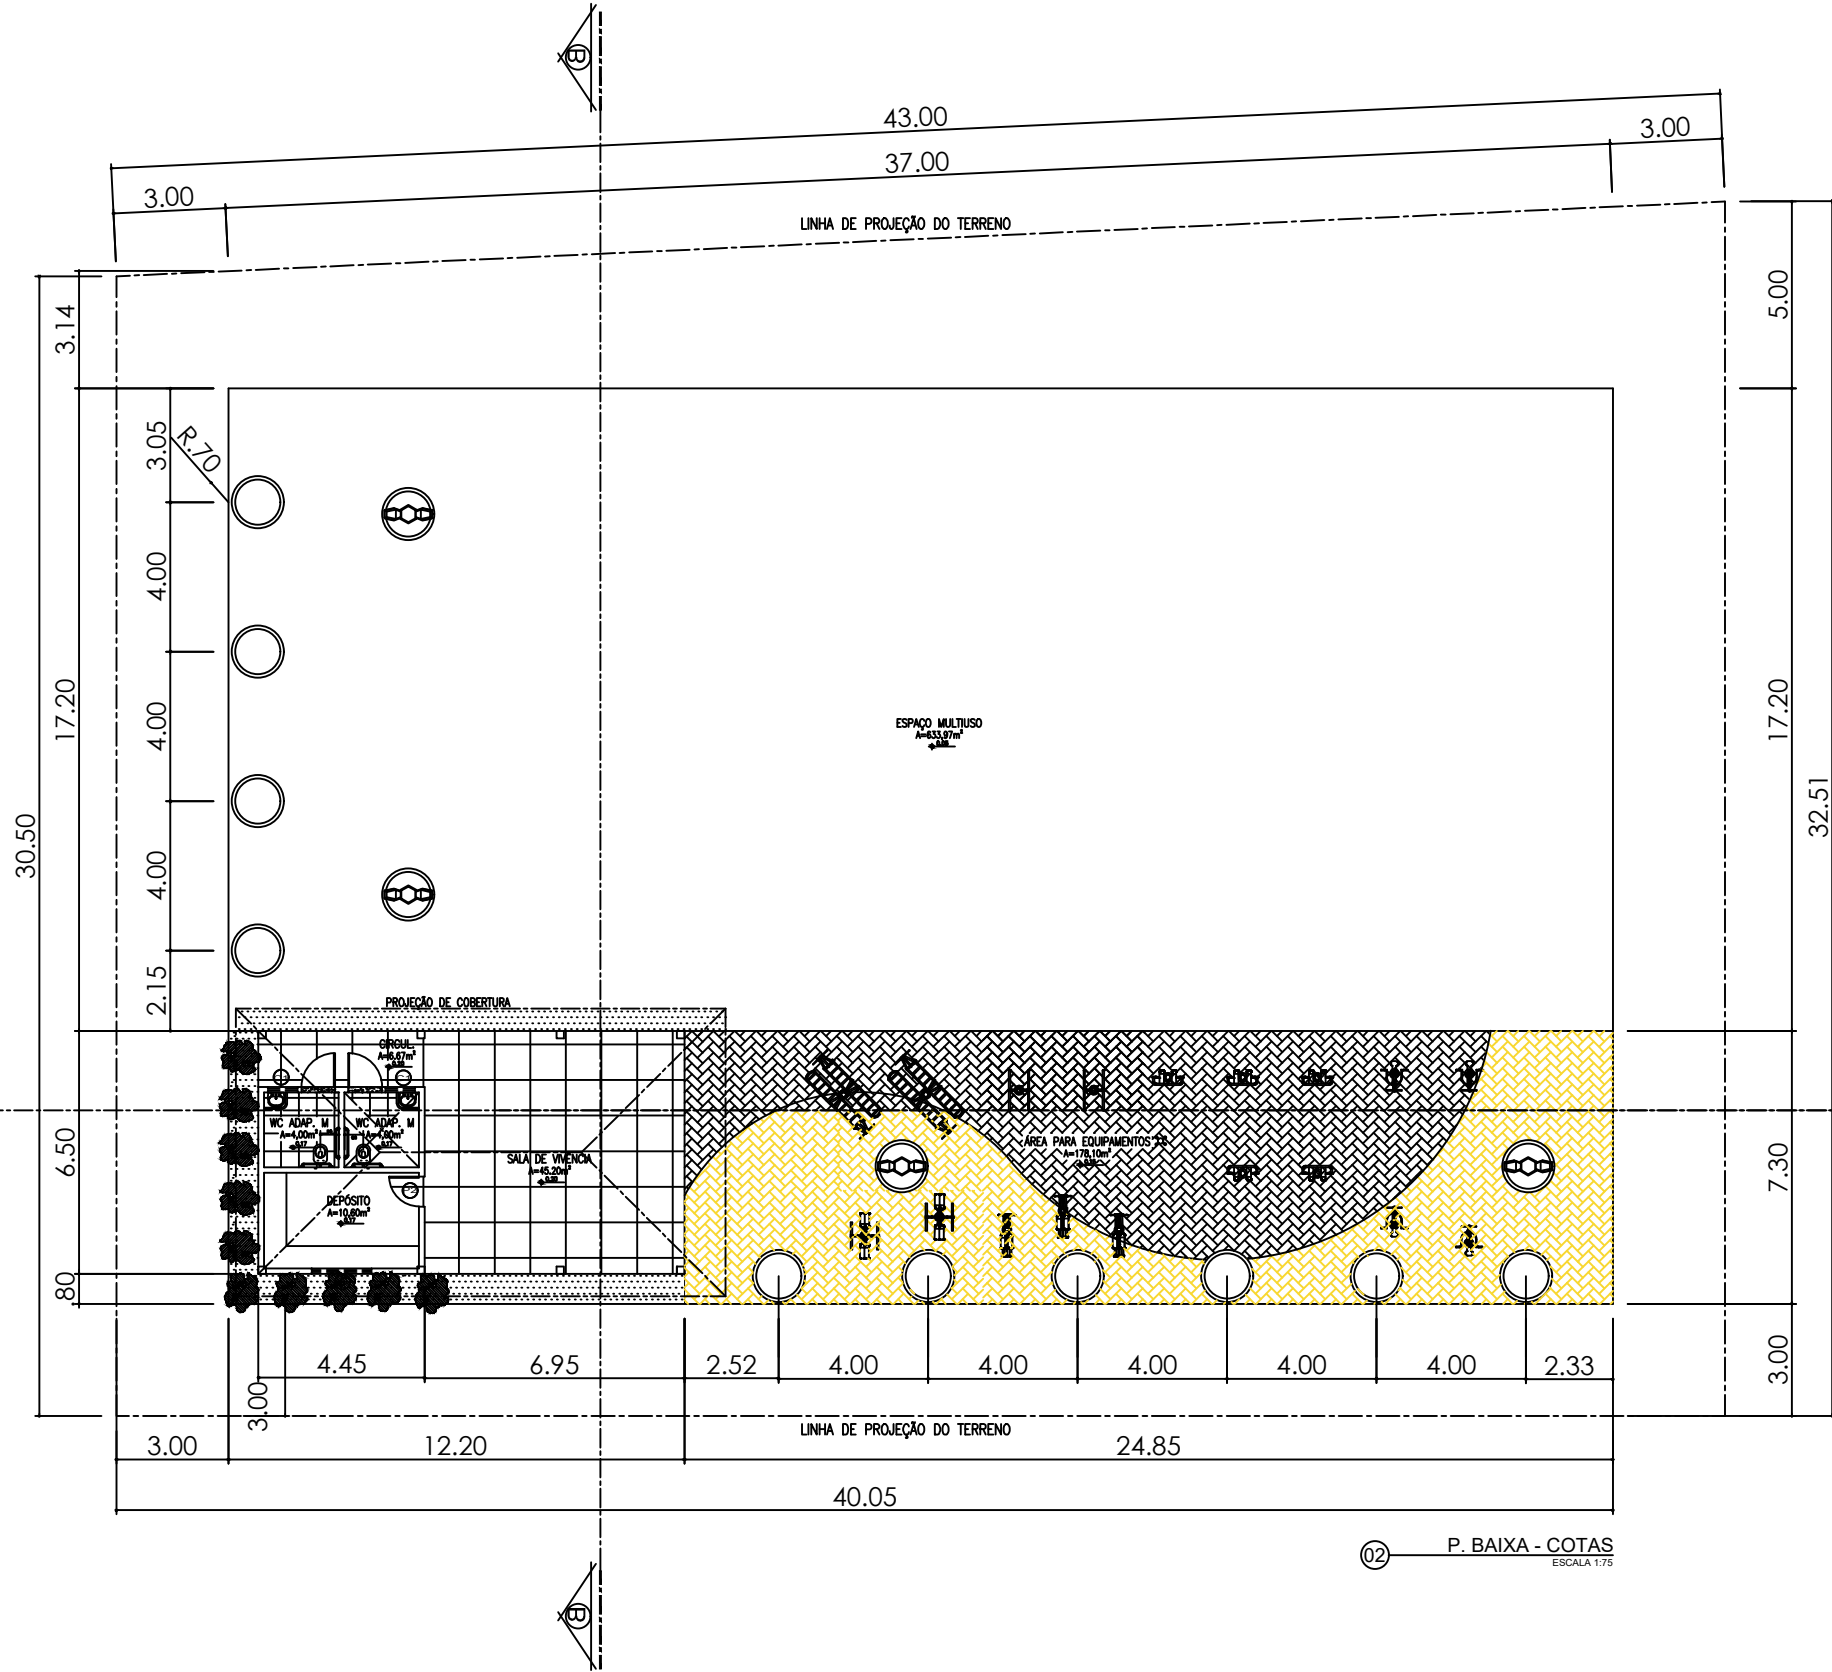
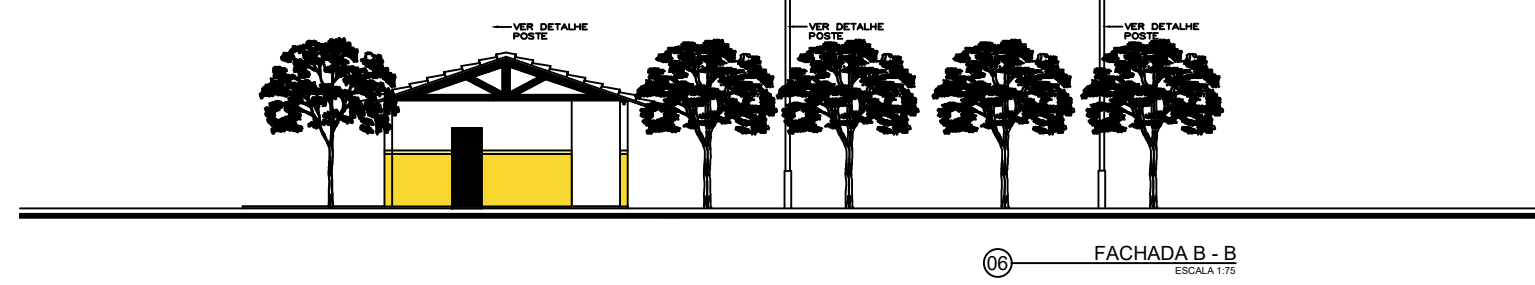
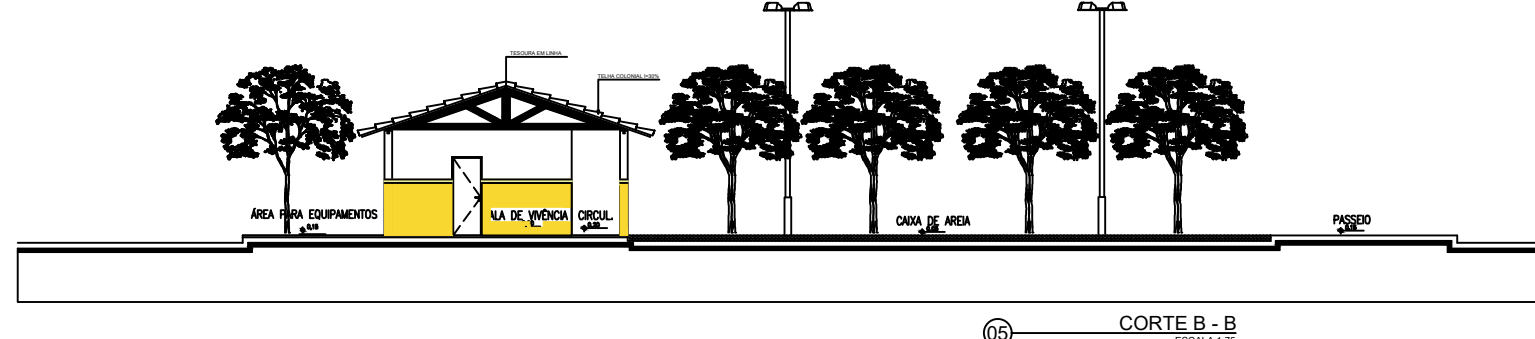
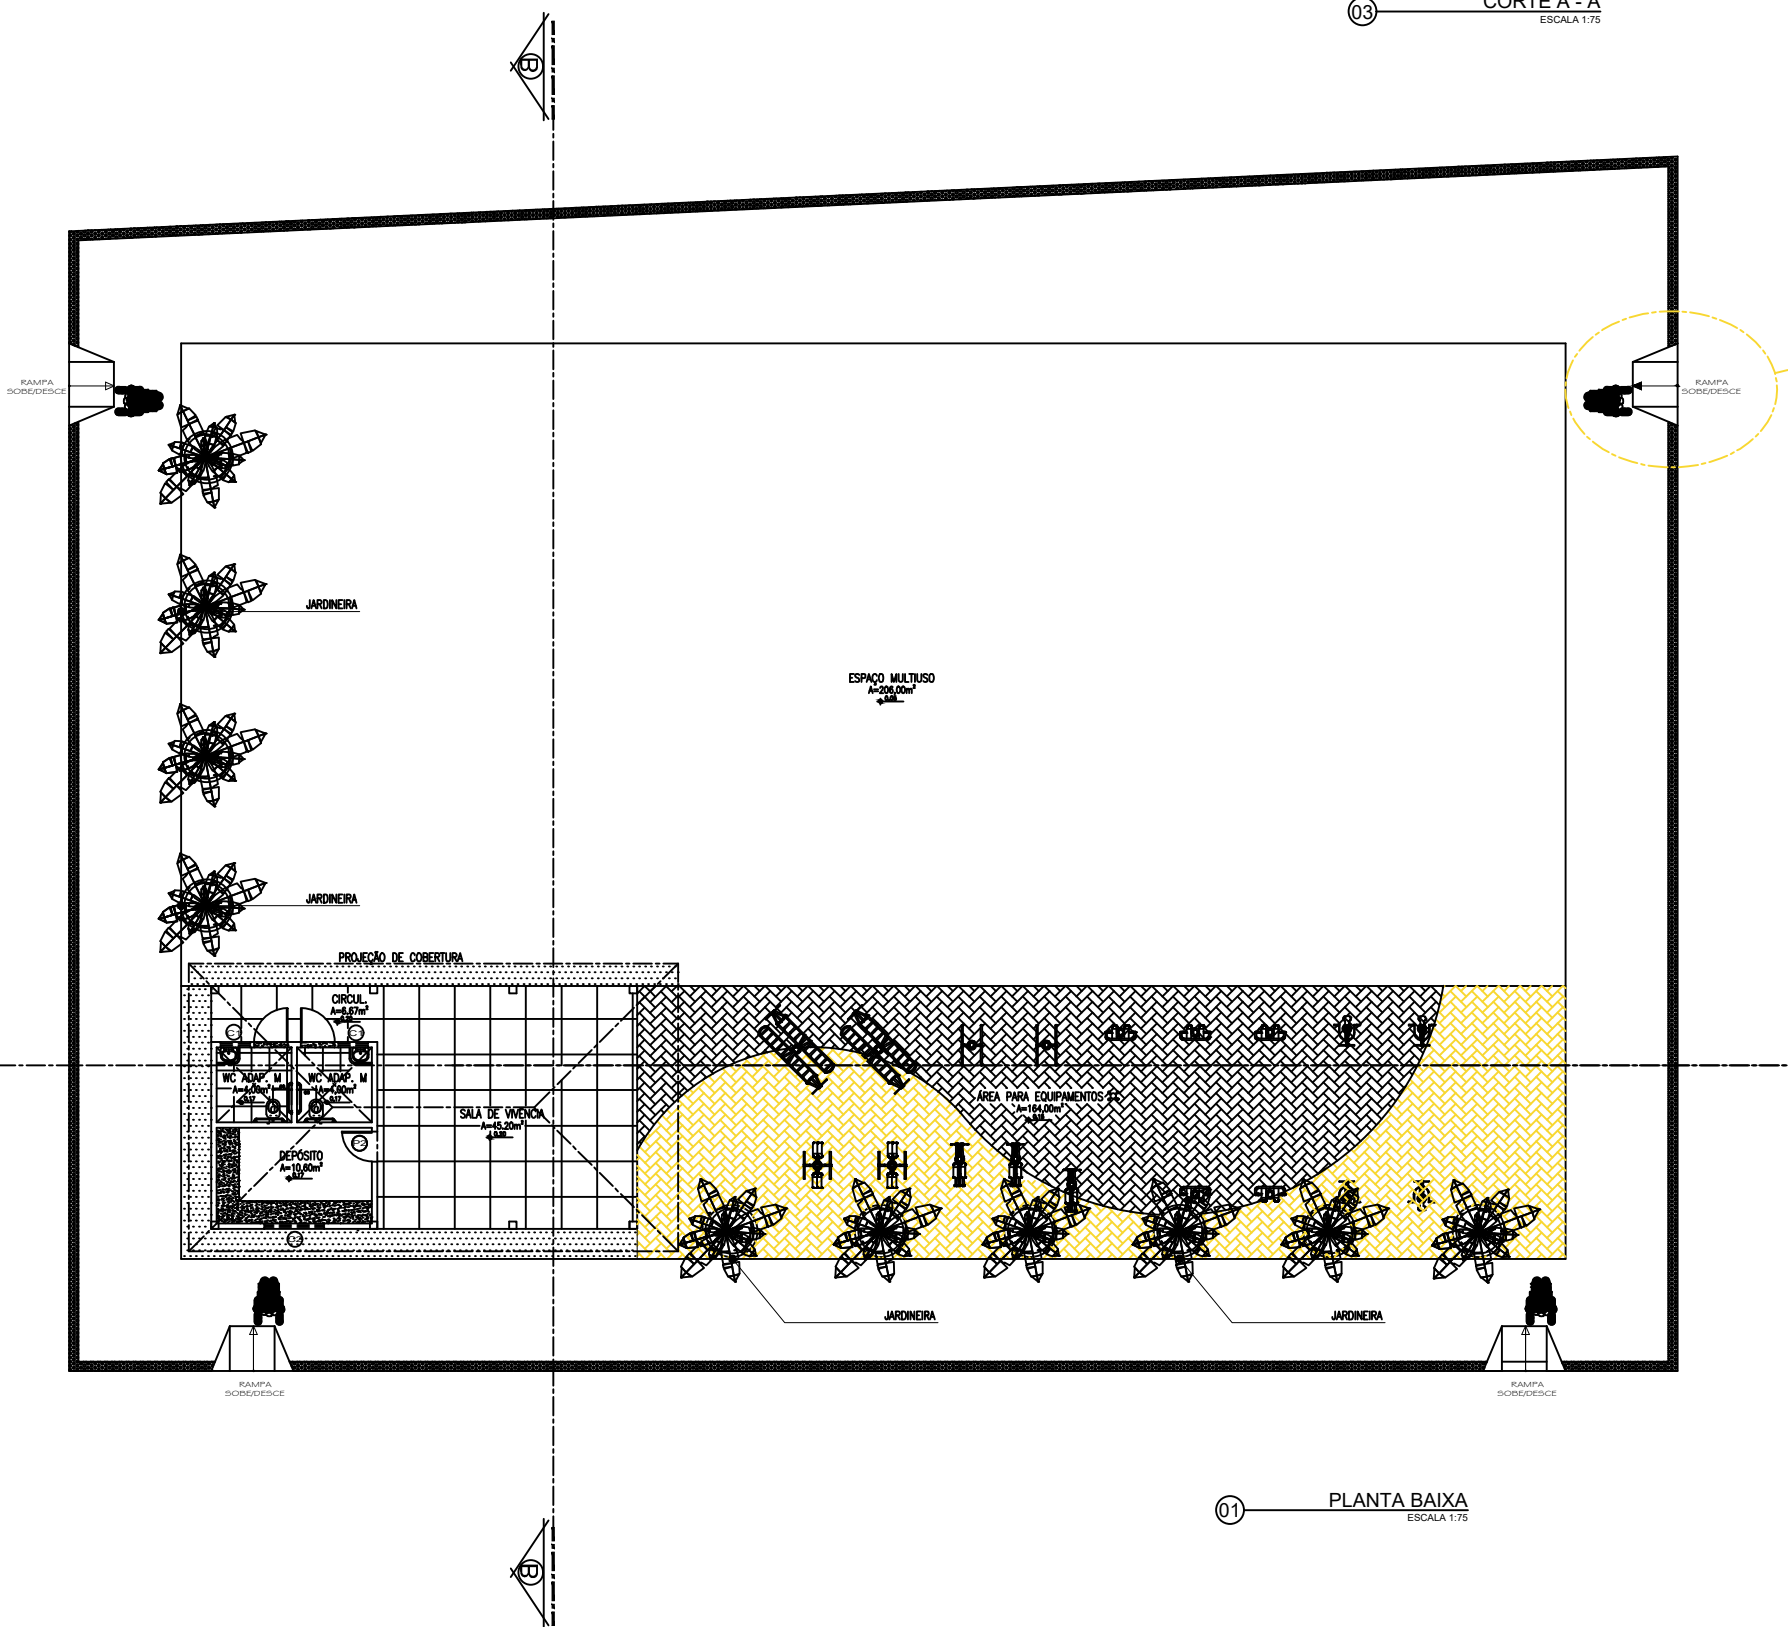
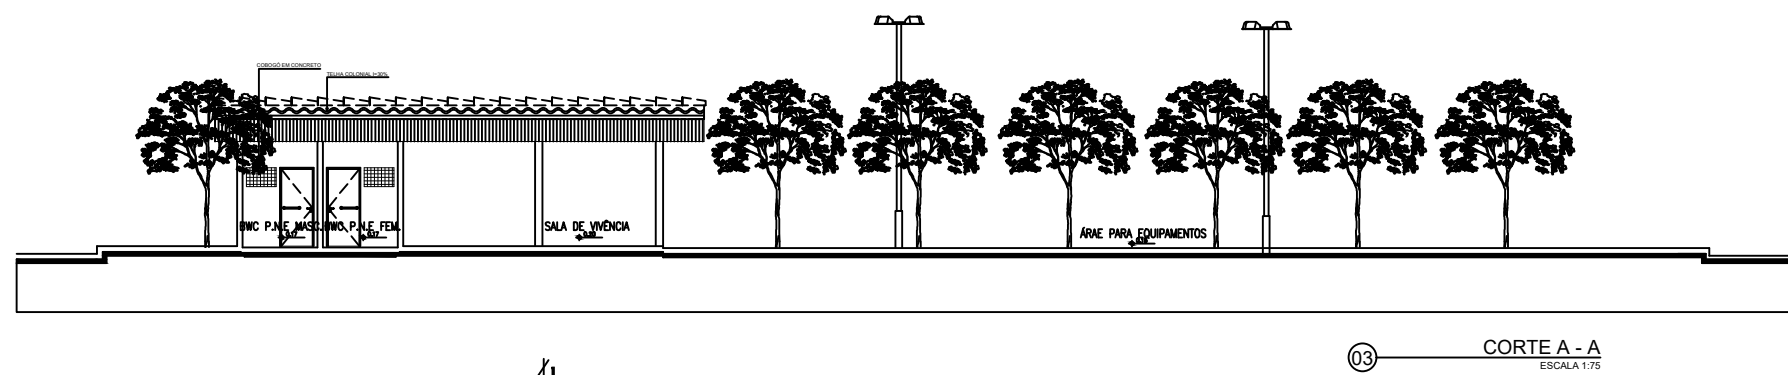
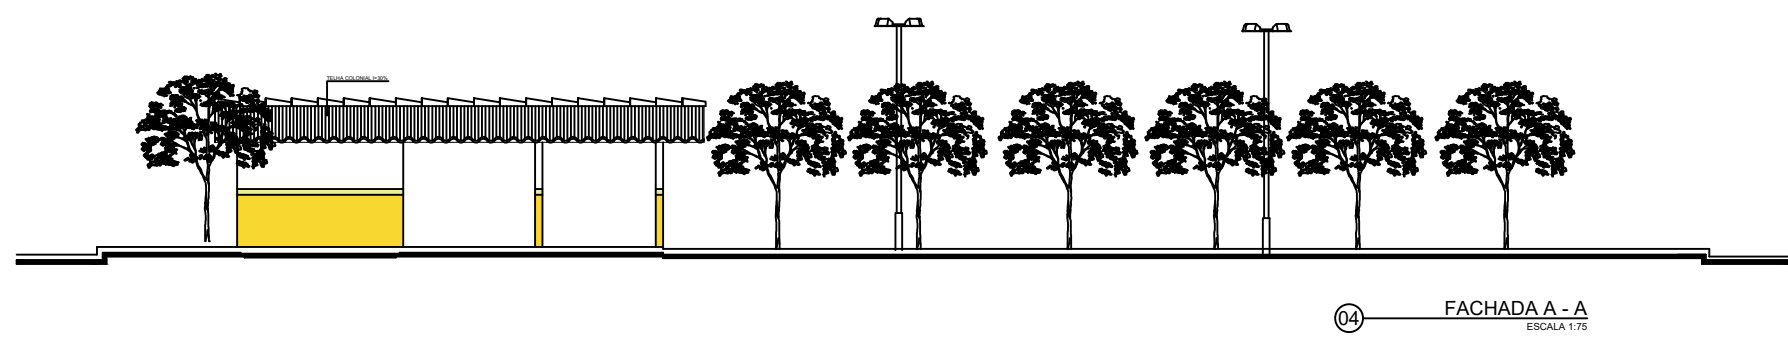


QUADRO DE ÁREAS									
QUADRO DE ESQUADRIAS									
QUADRO DE ESQUADRIAS									
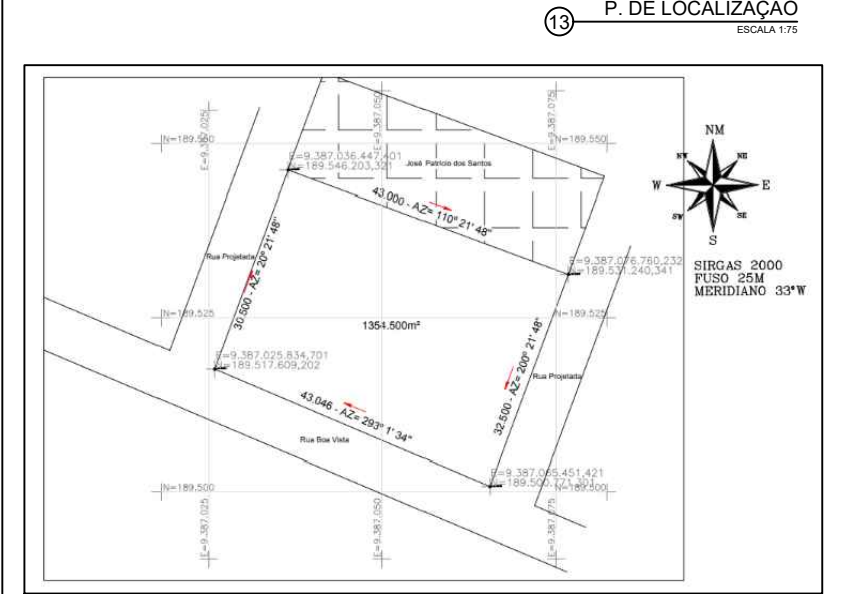

AUTOR DO PROJETO:		NYDYANE CAVALCANTE DA SILVA - CAU REG. NAC. AB74124	
RESPONSÁVEL PELA OBRA:		PREFEITURA MUNICIPAL DE JOÃO CÂMARA	
PROPRIETÁRIO:		PREFEITURA MUNICIPAL DE JOÃO CÂMARA	
ASSUNTO:		PROJETO ARQUITETÔNICO ACADEMIA DA SAÚDE - INTERMEDIÁRIA	
PROPRIETÁRIO:		PREFEITURA MUNICIPAL DE JOÃO CÂMARA	
ENDEREÇO:		RUA BOA VISTA, SN, BAIRRO BOA VISTA, JOÃO CÂMARA/RN	
CONTEÚDO DA PRANCHA:		VER DESCRIÇÃO NA PRANCHA	
ARQUITETO COLABORADOR:		ARQUITETO	
NYDYANE CAVALCANTE		NYDYANE	